


DETAL 4.2.4.

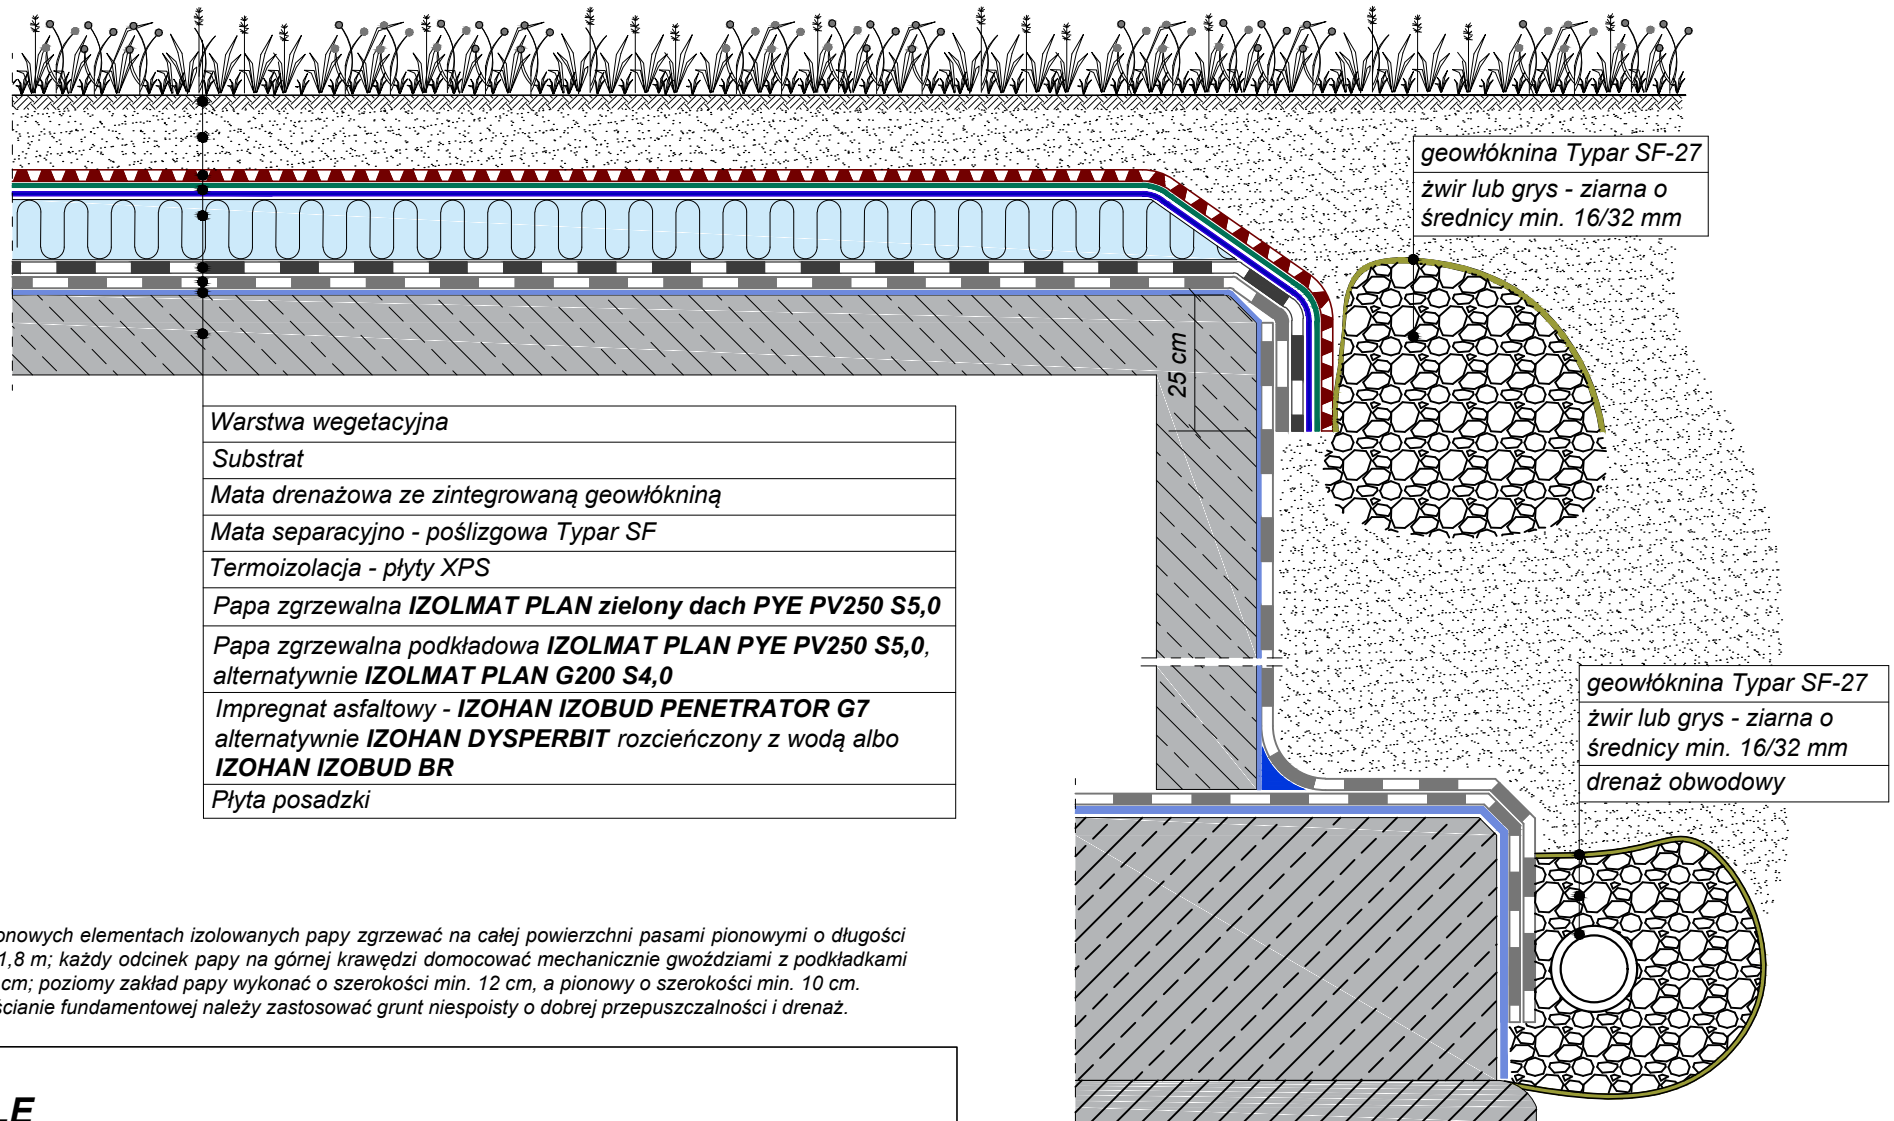

UWAGA:

1. Na pionowych elementach izolowanych papy zgrzewać na całej powierzchni pasami pionowymi o długości max. 1,8 m; każdy odcinek papy na górnej krawędzi domocować mechanicznie gwoździami z podkładkami co 10 cm; poziomy zakład papy wykonać o szerokości min. 12 cm, a pionowy o szerokości min. 10 cm.
2. Przy ścianie fundamentowej należy zastosować grunt niespoisty o dobrej przepuszczalności i drenaż.

DETALE

4.2.4. Krawędź płyty tarasowej z odpływem do gruntu.