




fuga elastyczna
IZOHAN renobud C-503
płytki ceramiczne nienasiąkliwa, mrozoodporna
elastyczna zaprawa klejąca
IZOHAN renobud C-520
izolacja przeciwwodna
IZOHAN EKO 2K / IZOHAN szczelny taras
płytki konstrukcyjna ze spadkiem
styropian EPS
tynk cienkowarstwowy

obróbka blacharska
polistyren ekstrudowany
siatka z klejem
IZOHAN eko polimer 45 / IZOHAN epoxy EP-603
IZOHAN sznur dyfuzyjny
IZOHAN taśma uszczelniająca 250/190
IZOHAN taśma uszczelniająca 120/120

IZOHAN eko polimer 45
obróbka blacharska
IZOHAN taśma uszczelniająca

włna mineralna
łącznik termoizolacyjny

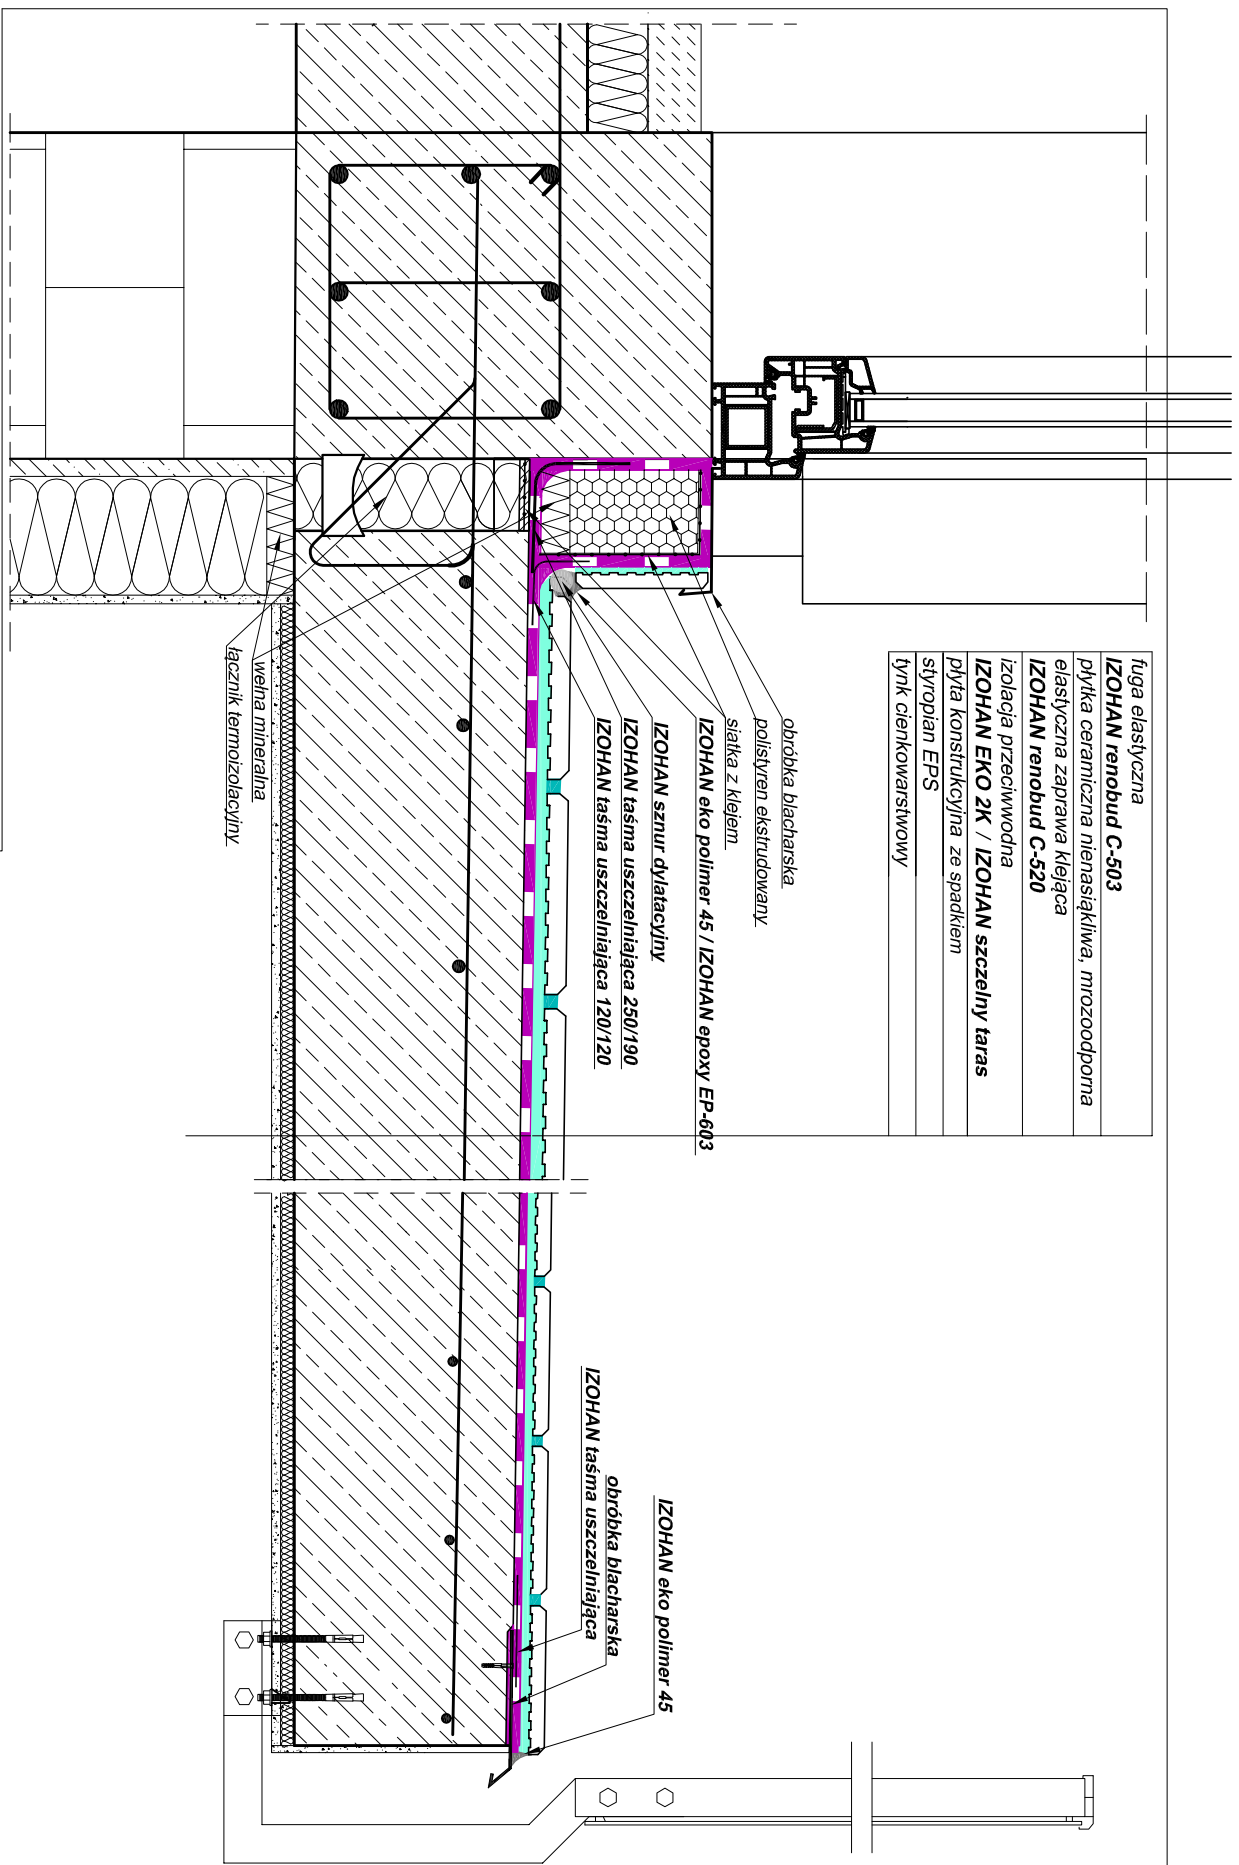

BALKON NIEOCIEPLANY
Systemowy łącznik termoizolacyjny i obróbki blacharskie
Hydroizolacja w systemie mineralnym
Nr 2.1.1.