


farba epoksydowa	IZOHAN epoxy P-405
wylewka spadkowa	IZOHAN renobud R-103 / R-105
ubytki wypełnione	IZOHAN renobud R-103 / R-105
warstwa szczepna	IZOHAN renobud R-102
plyta balkonu	
tynk	

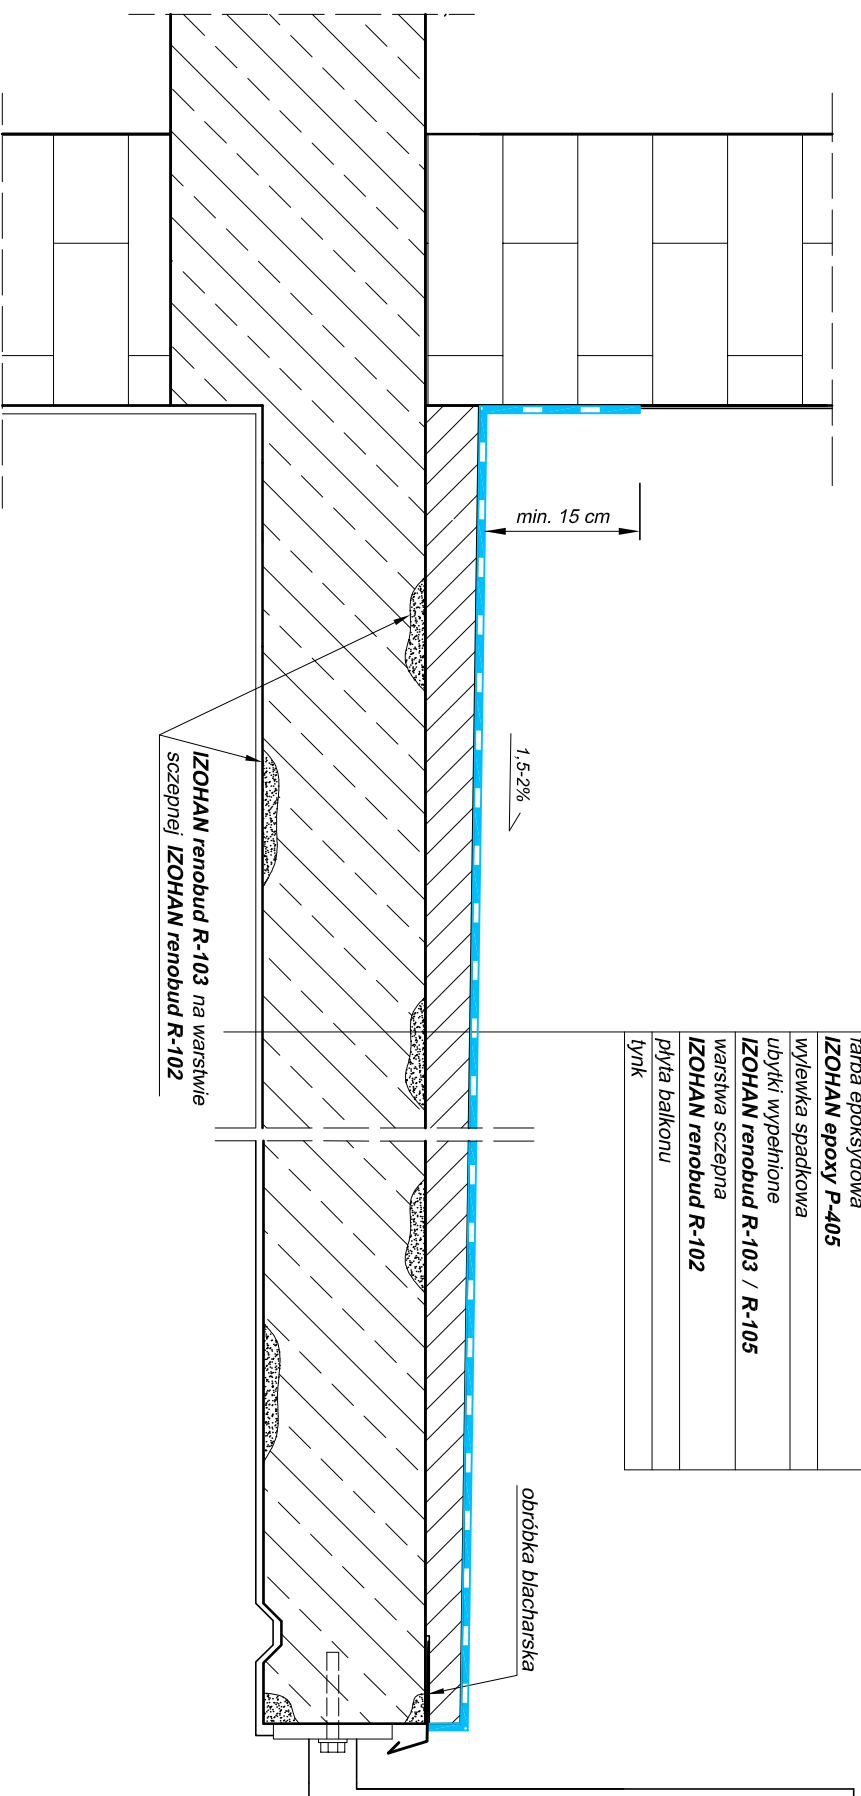

BALKON REMONTOWANY

Powłoka żywiczna dekoracyjna

Wykończenie farbą epoksydową

Nr 2.1.2.1