


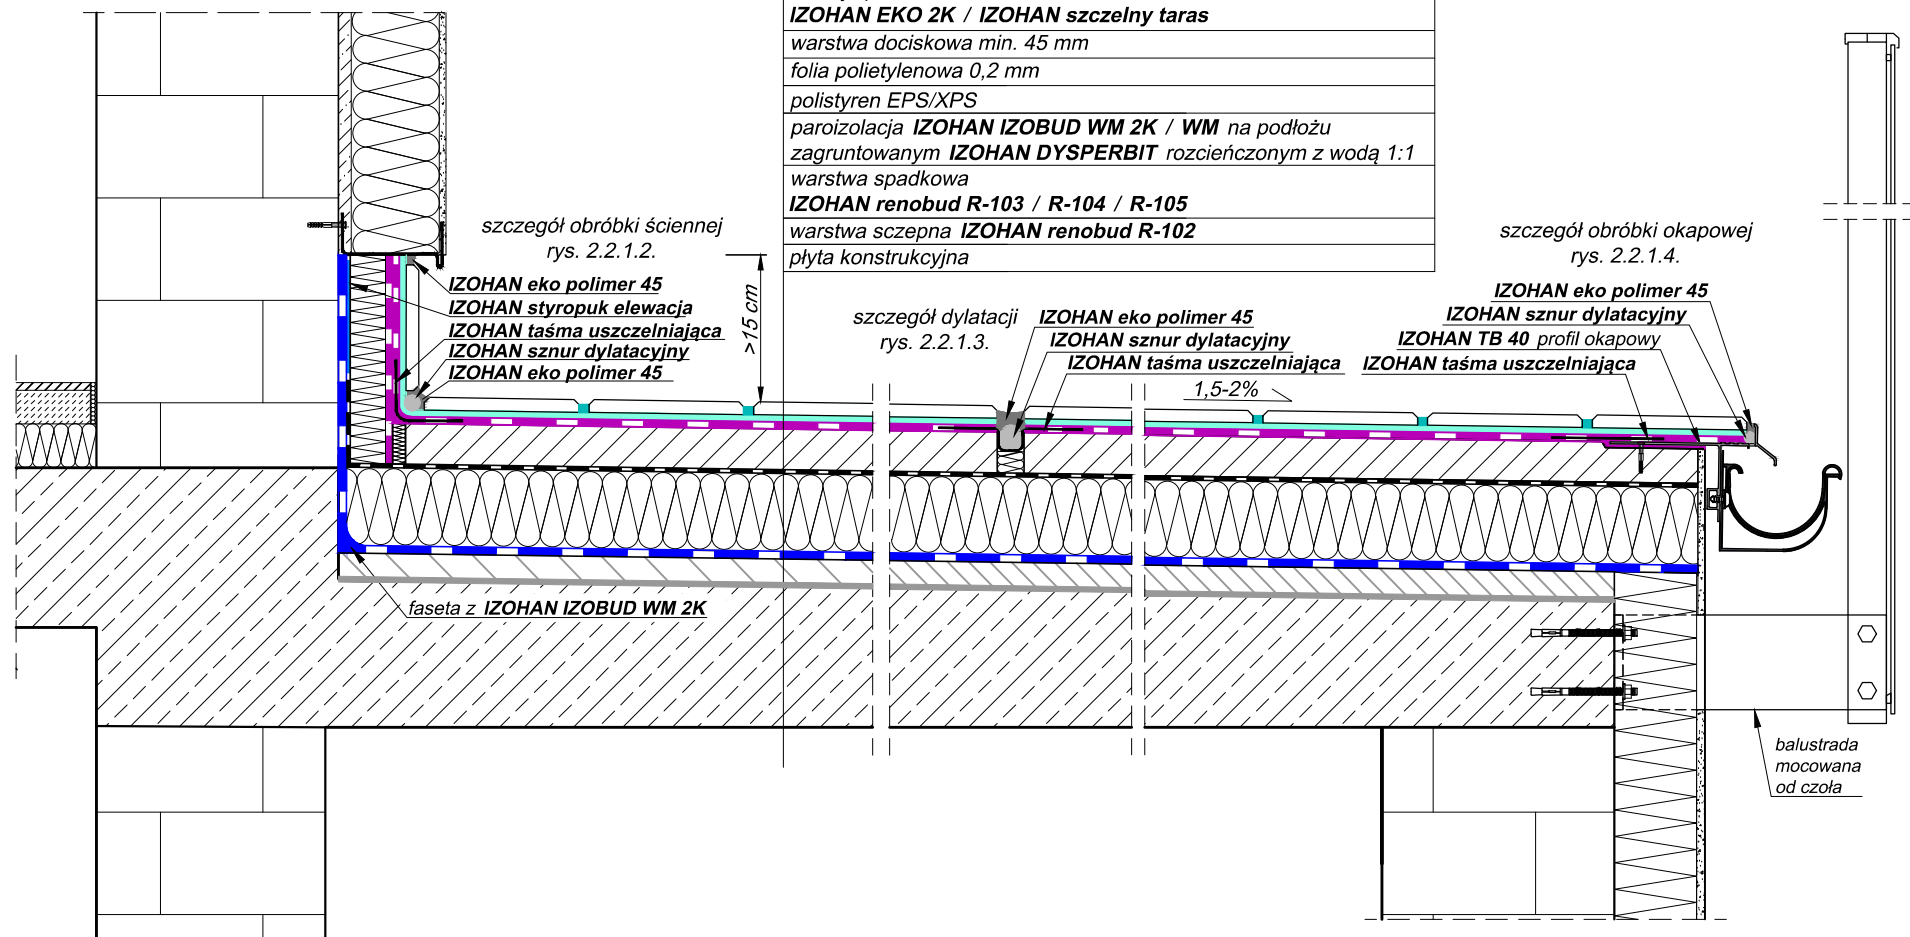

fuga elastyczna IZOHAN renobud C-503
plytka ceramiczna nienasiąkliwa, mrozoodporna
elastyczna zaprawa klejąca IZOHAN renobud C-520
izolacja przeciwwodna IZOHAN EKO 2K / IZOHAN szczelny taras
warstwa dociskowa min. 45 mm
folia polietylenowa 0,2 mm
polistyren EPS/XPS
paroizolacja IZOHAN IZOBUD WM 2K / WM na podłożu zagruntowanym IZOHAN DYSPERBIT rozcieńczonym z wodą 1:1
warstwa spadkowa IZOHAN renobud R-103 / R-104 / R-105
warstwa szepna IZOHAN renobud R-102
plyta konstrukcyjna



TARAS NAD POMIESZCZENIEM OGRZEWANYM
Hydroizolacja tarasu
System mineralny
Nr 2.2.1.

HYDROIZOLACJA TARASU - zużycie materiałów			
WARSTWA		GRUBOŚĆ	ZUŻYCIE
hydroizolacja przeciwwodna	IZOHAN EKO 2K / IZOHAN Szczelny Taras	2 mm	3,0 kg/m ²
paroizolacja	IZOHAN IZOBUD WM 2K / WM	2 mm	2,6 / 3,0 kg/m ²

IZOHAN Sp. z o.o. ul. Łużycka 2, 81-963 Gdynia
 tel./fax (+58) 781 45 85, 620 39 44
 www.izohan.com.pl; e-mail: info@izohan.pl