


## SYSTEM 3.2.1.

(DAWNY SYSTEM 15)

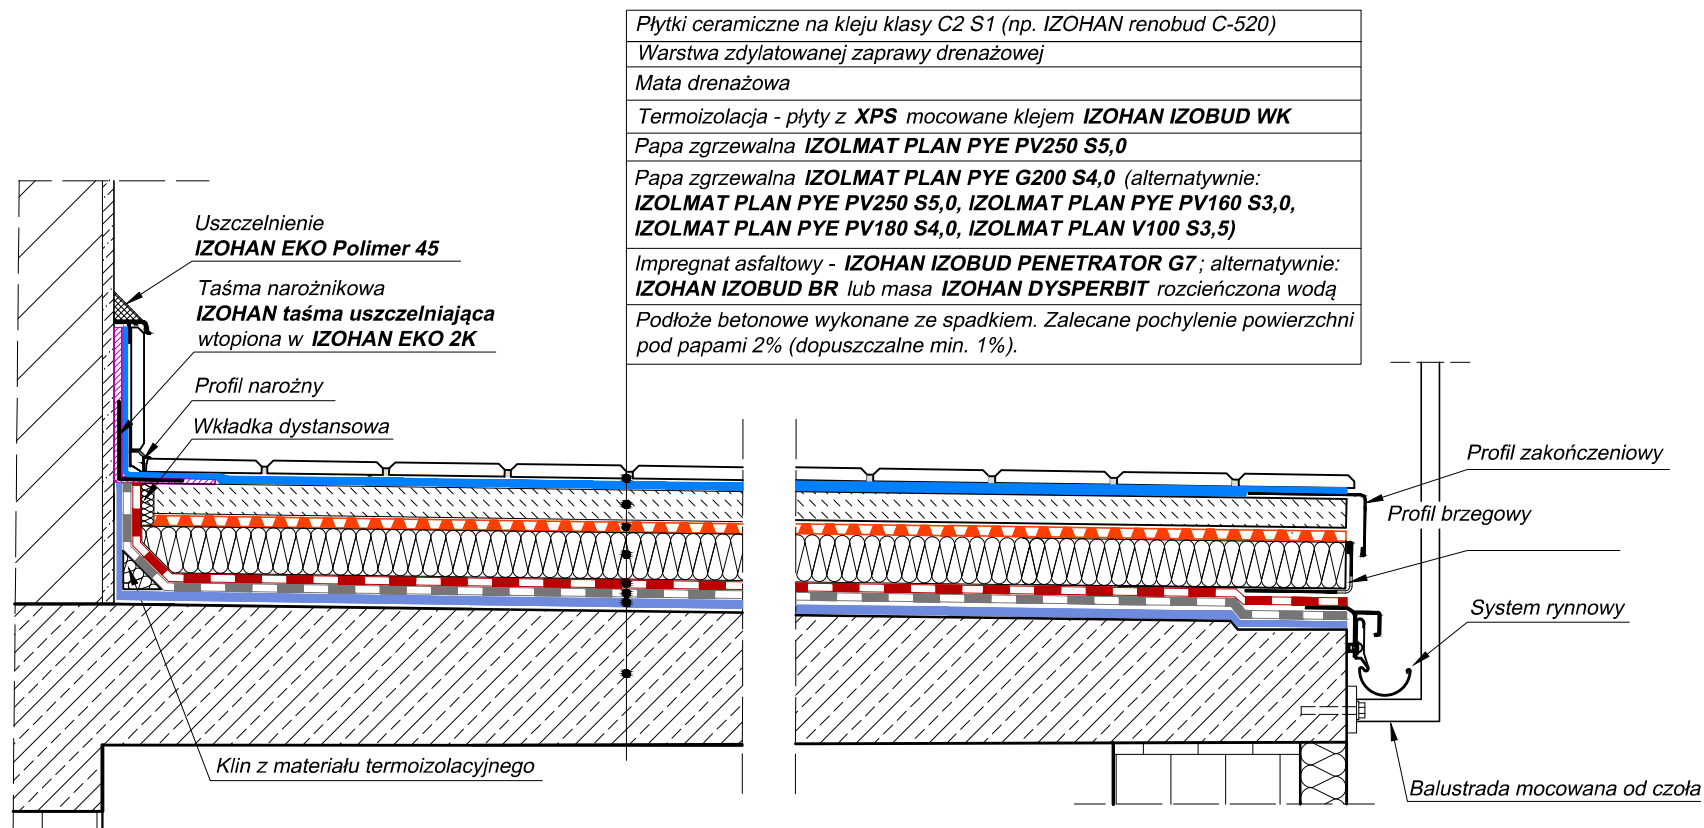

### TARASY

Izolacja tarasu z warstwą docieplenia  
z odwróconym układem warstw

**SYSTEM 3.2.1. (NR 15)**

v. KS130917