IZOHAN Sp. z o.o. ul. Łużycka 2, 81-963 Gdynia
tel./fax (+58) 781 45 85, 620 39 44
www.izohan.pl; e-mail: info@izohan.pl

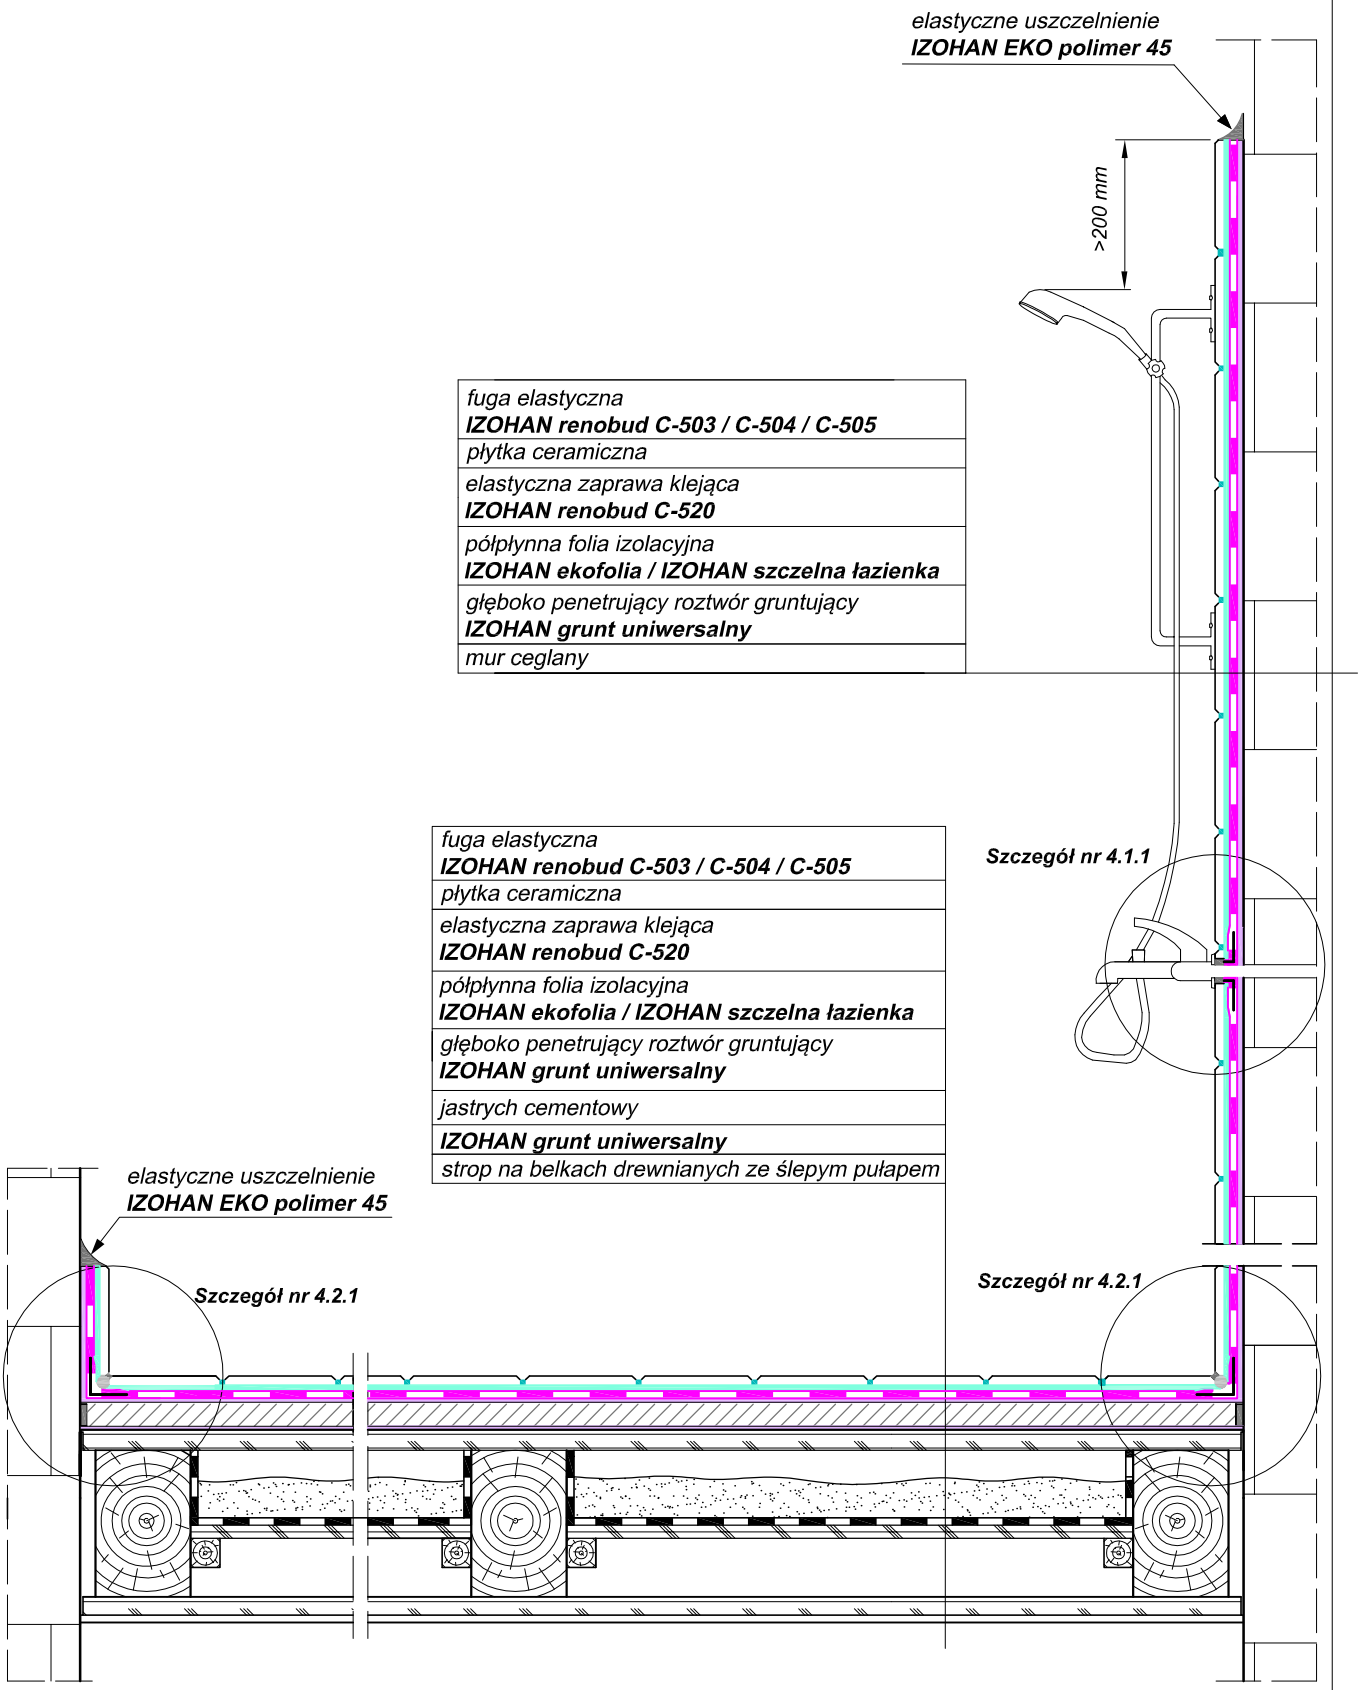

POMIESZCZENIA MOKRE - strop drewniany
Hydroizolacja pomieszczenia mokrego
System mineralny
Nr 4.02