


ZBIORNIK RETENCYJNY

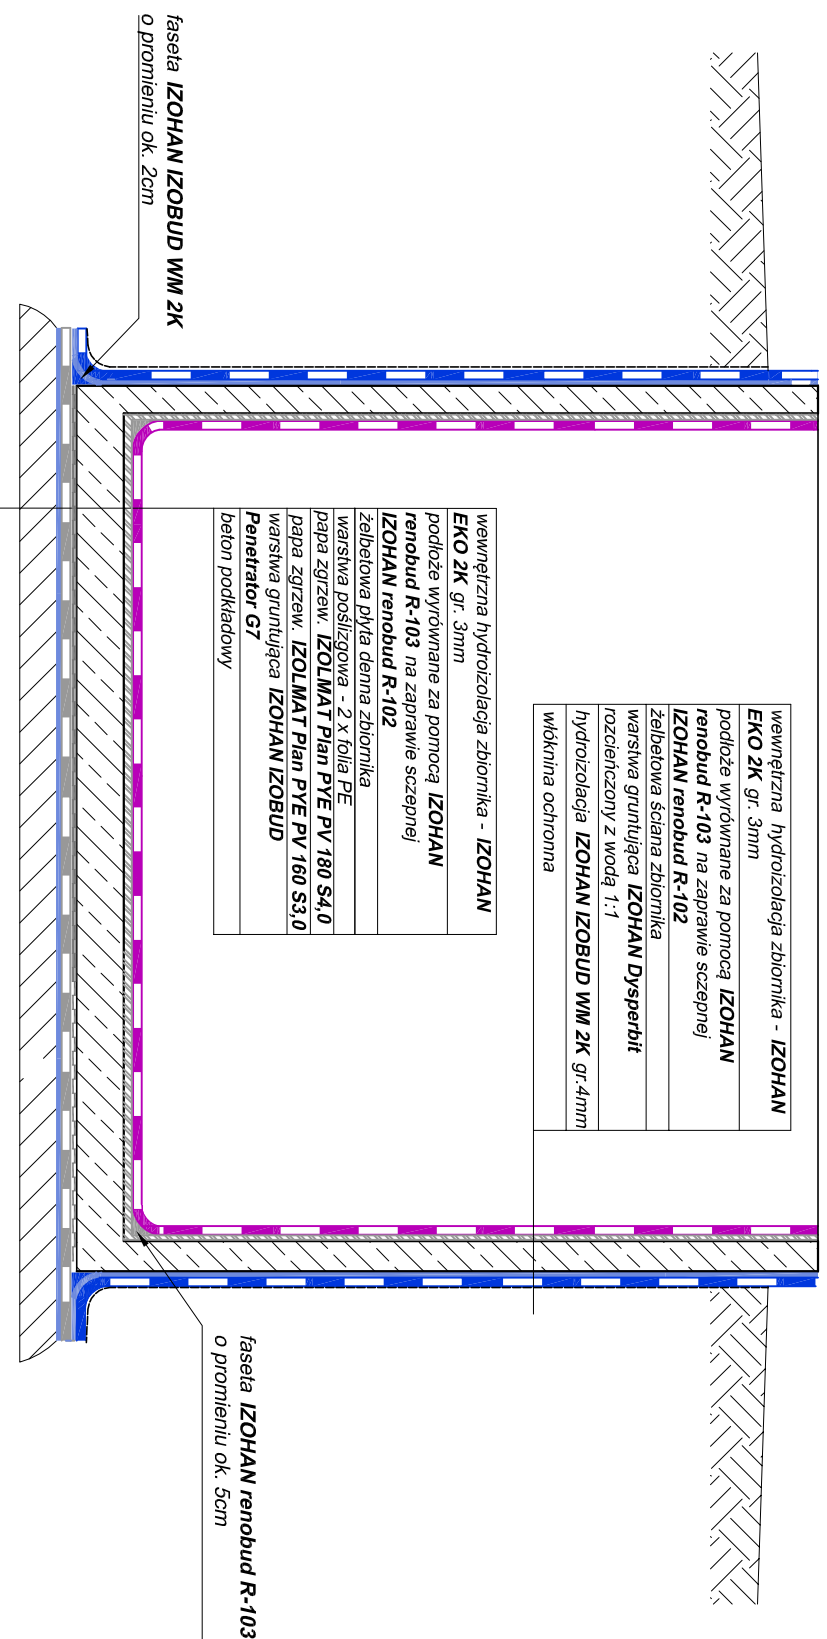

ZBIORNIK RETENCYJNY

Nr 6.03.02

IZOLACJA ZBIORNIKA - zużycie materiałów			
WARSTWA	GRUBOŚĆ	ZUŻYCIE	
gruntowanie podłoża	IZOHAN DYSPERBIT	-	0,2 kg/m ²
hydroizolacja ZEWNĘTRZNA, przeciwwodna	IZOHAN IZOBUD WM 2K	2 - 4 mm	1,3 kg/m ² /mm
hydroizolacja WEWNĘTRZNA, chemoodporna	IZOHAN EKO 2K	3 mm	1,5 kg/m ² /mm